



# ÚZEMNÍ PLÁN HORNÍ DOMASLAVICE ZMĚNA Č. 1

## I.2.e) HLAVNÍ VÝKRES - KONCEPCE ENERGETIKY A SPOJŮ

OZNAČENÍ: ÚZEMNÍ PLÁN HORNÍ DOMASLAVICE ZMĚNA Č. 1 OBLASTNÍ ÚŘAD: OBEC HORNÍ DOMASLAVICE PŘÍROZOVATEL: MĚSTSKÝ ÚŘAD FRYŠKŮ-MÍSTKU ZHOTOVITEL: Ing.Arch. MIROSLAV HUĐAK ZODPOVĚDNÝ PROJEKTANT: Ing.Arch. MIROSLAV HUĐAK ZPRACOVATEL: Ing.Arch. MIROSLAV HUĐAK RNDV. MILAN POLEĐNIK	Ing.Arch.Miroslav Huđak Okružní 627/17, 739 32 Vratimov miroslav.huđak@seznam.cz tel.: +420 777 281 846 ZAKÁZKOVÉ ČÍSLO: 220403 EXPEDICE: PROSINEC 2022 MĚŘITVO: 1:5000
--	---

KLAD MAPOVÝCH SEKCI  
MĚŘITKA 1:5000

4-9	3-8	2-8
4-9	3-9	2-9

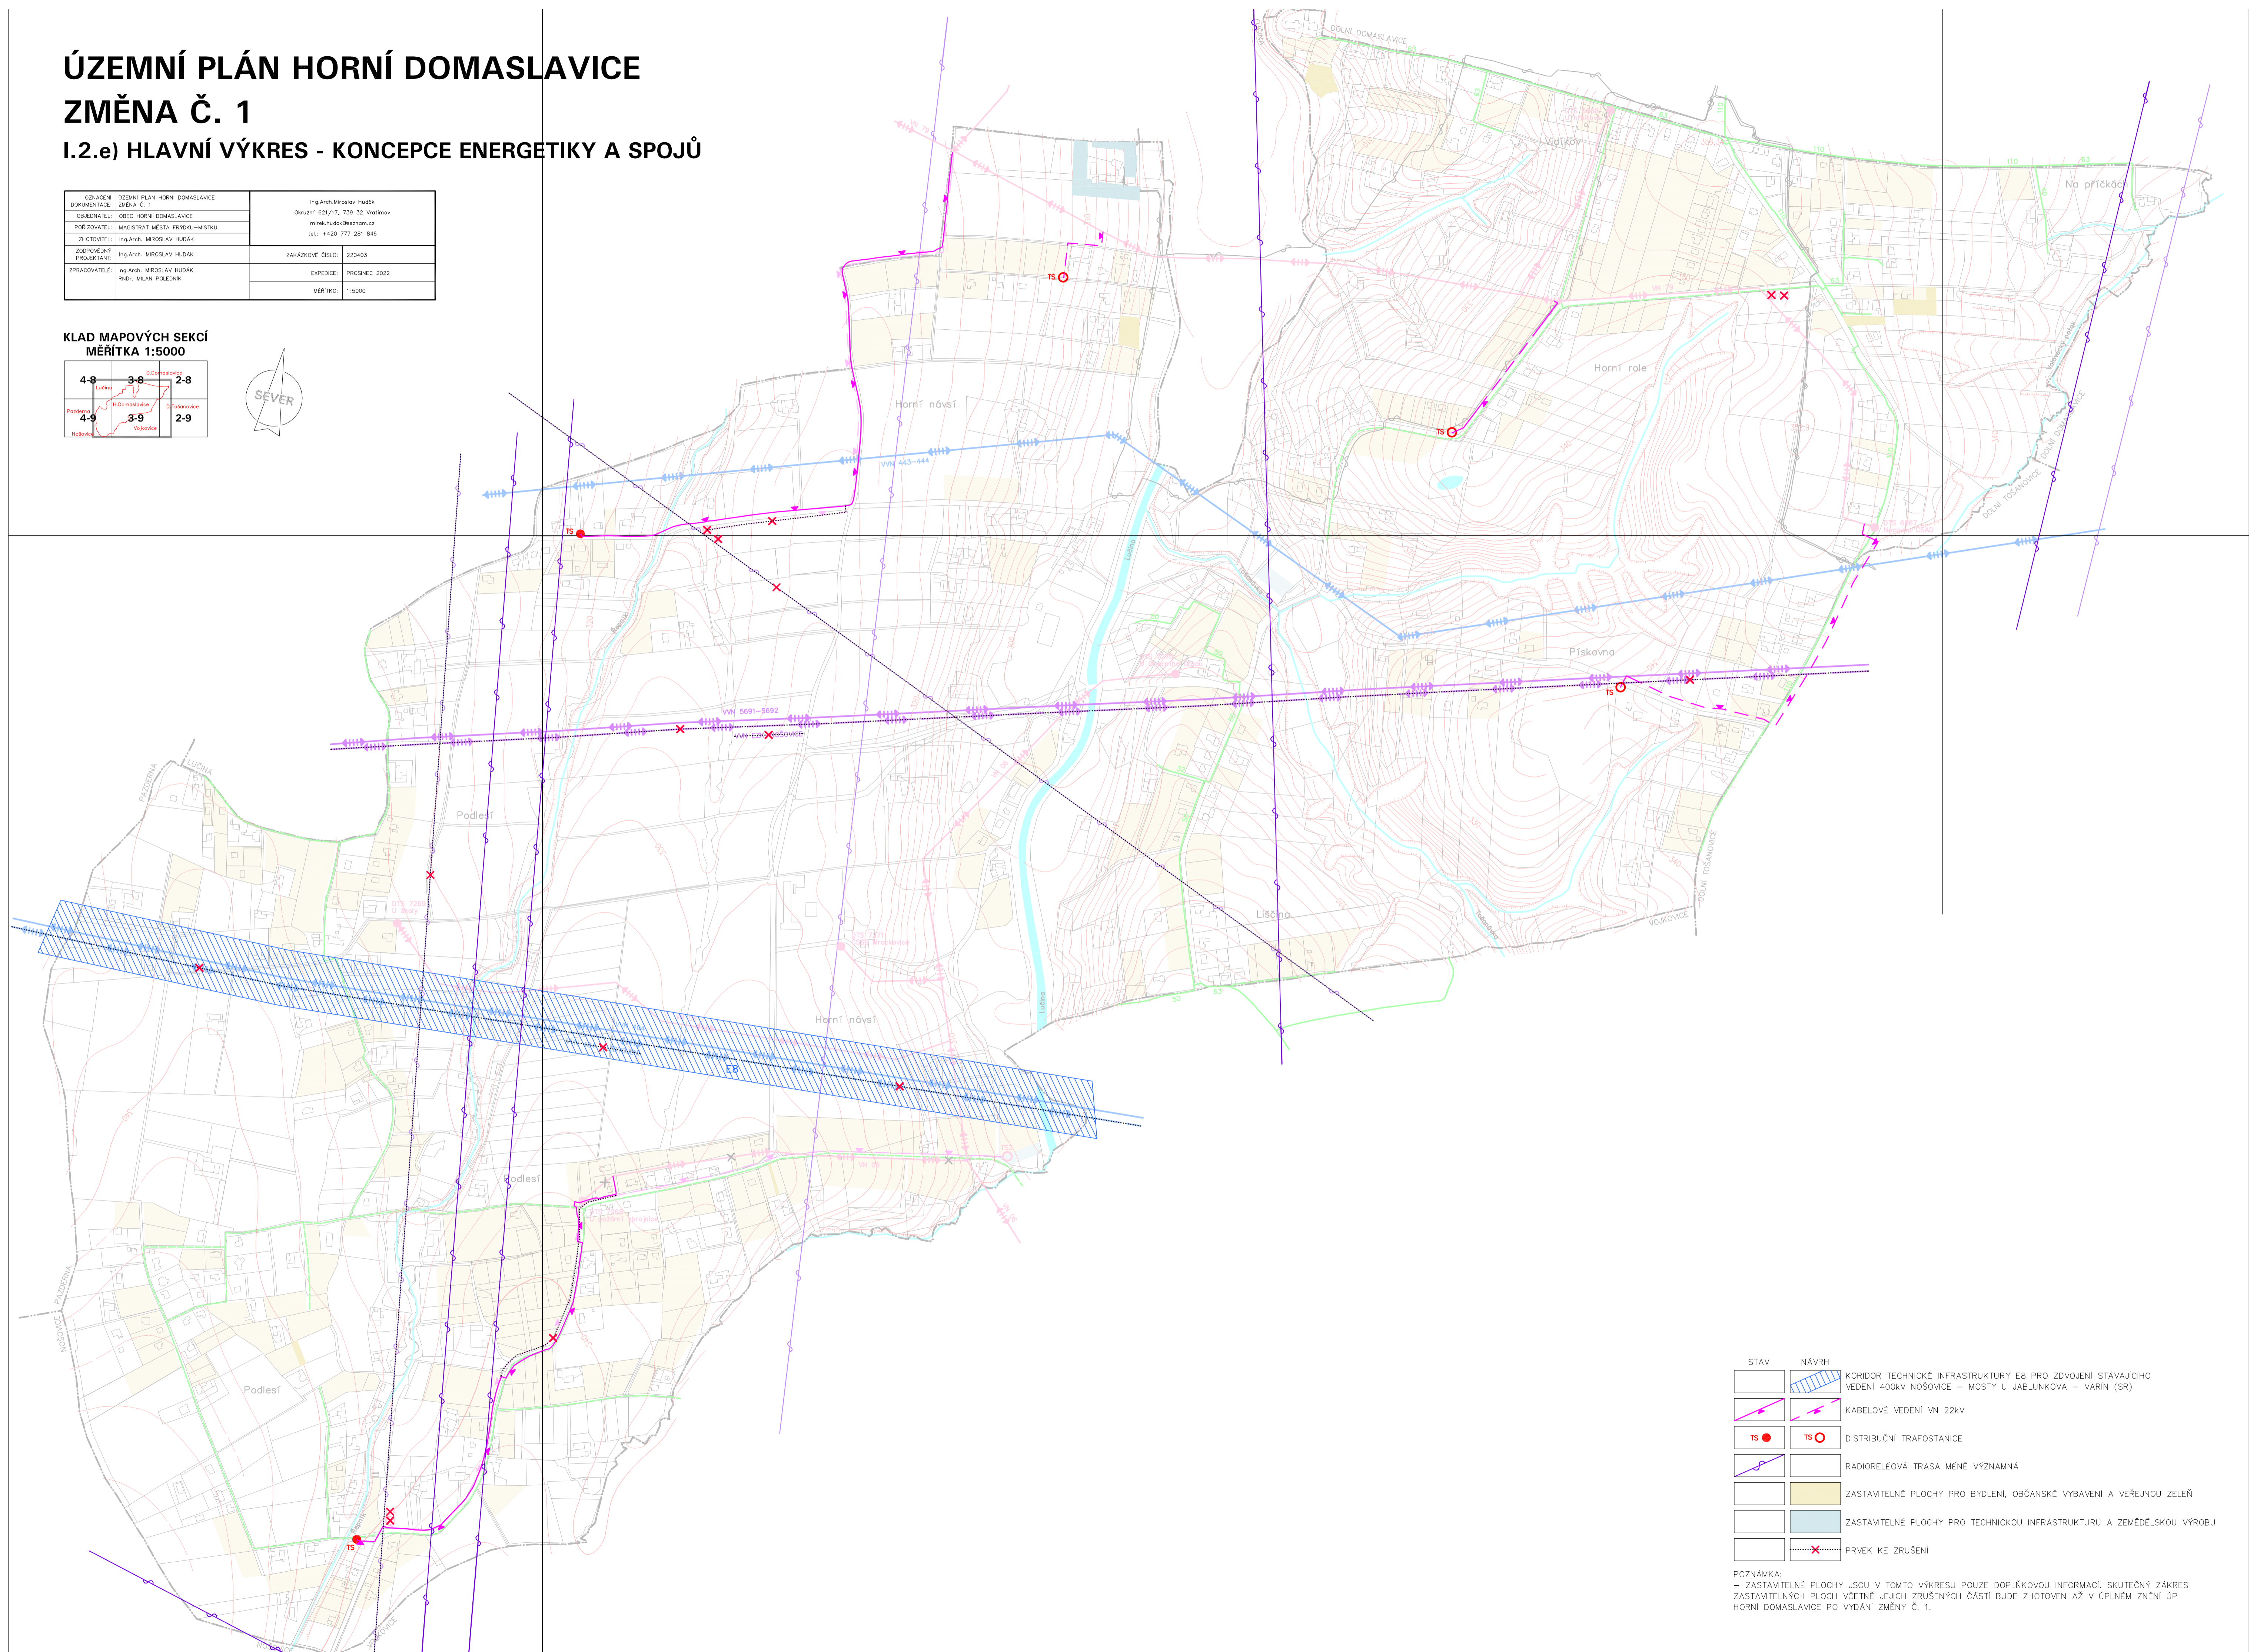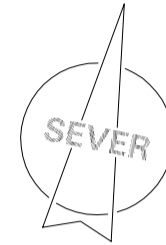

STAV	NÁVRH	LEGENDA
		KORIDOR TECHNICKÉ INFRASTRUKTURY E8 PRO ZDVOJENÍ STÁVAJÍCÍHO VEDENÍ 400kV NOSOVICE – MOSTY U JABLUNKOVA – VARIN (SR)
		KABELOVÉ VEDENÍ VN 22kV
		DISTRIBUČNÍ TRAFOSTANICE
		RADIORELEOVÁ TRASA MĚNĚ VÝZNAMNÁ
		ZASTAVITELNÉ PLOCHY PRO BYDLENÍ, OBČANSKÉ VYBAVENÍ A VEŘEJNOU ZELEN'
		ZASTAVITELNÉ PLOCHY PRO TECHNICKOU INFRASTRUKTURU A ZEMĚDĚLSKOU VÝROBU
		PRVEK KE ZRUŠENÍ

POZNÁMKA:  
 – ZASTAVITELNÉ PLOCHY JSOU V TOMTO VÝKRESU POUZE DOPLŇKOVOU INFORMACÍ, SKUTEČNÝ ZÁKRES ZASTAVITELNÝCH PLOCH VČETNĚ JEJICH ZRUŠENÝCH ČÁSTÍ BUDE ZHOTOVEN AŽ V ÚPLNĚM ZNĚNÍ OP HORNÍ DOMASLAVICE PO VYDÁNÍ ZMĚNY Č. 1.