



ÚZEMNÍ PLÁN HORNÍ DOMASLAVICE ZMĚNA Č. 1 - ODŮVODNĚNÍ

II.2.c) VÝKRES PŘEDPOKLÁDANÝCH ZÁBORŮ PŮDNÍHO FONDU

OZNÁČENÍ DOKUMENTACE:	ÚZEMNÍ PLÁN HORNÍ DOMASLAVICE ZMĚNA Č. 1	Ing.Arch.Miroslav Hudák Okružní 627/17, 739 32 Votava mirek.hudak@seznam.cz tel.: +420 777 281 846
OBJEDNATEL:	OBEC HORNÍ DOMASLAVICE	
PORUČOVATEL:	MAJSTRAK MĚSTA PŘÍRODU-MĚSTKU	
ZHOTOVITEL:	Ing.Arch. MIROSLAV HUDÁK	
ZODPOVĚDNÝ PROJEKTANT:	Ing.Arch. MIROSLAV HUDÁK	ZAKÁZKOVÉ ČÍSLO: 220403
ZPRACOVATEL:	Ing.Arch. MIROSLAV HUDÁK RNDr. MILAN POLEDNÍK	EXPEDICE: PROSINEC 2022 MĚŘITKO: 1:5000

KLAD MAPOVÝCH SEKČÍ
MĚŘITKA 1:5000

4-9	3-8	2-8
4-9	3-9	2-9

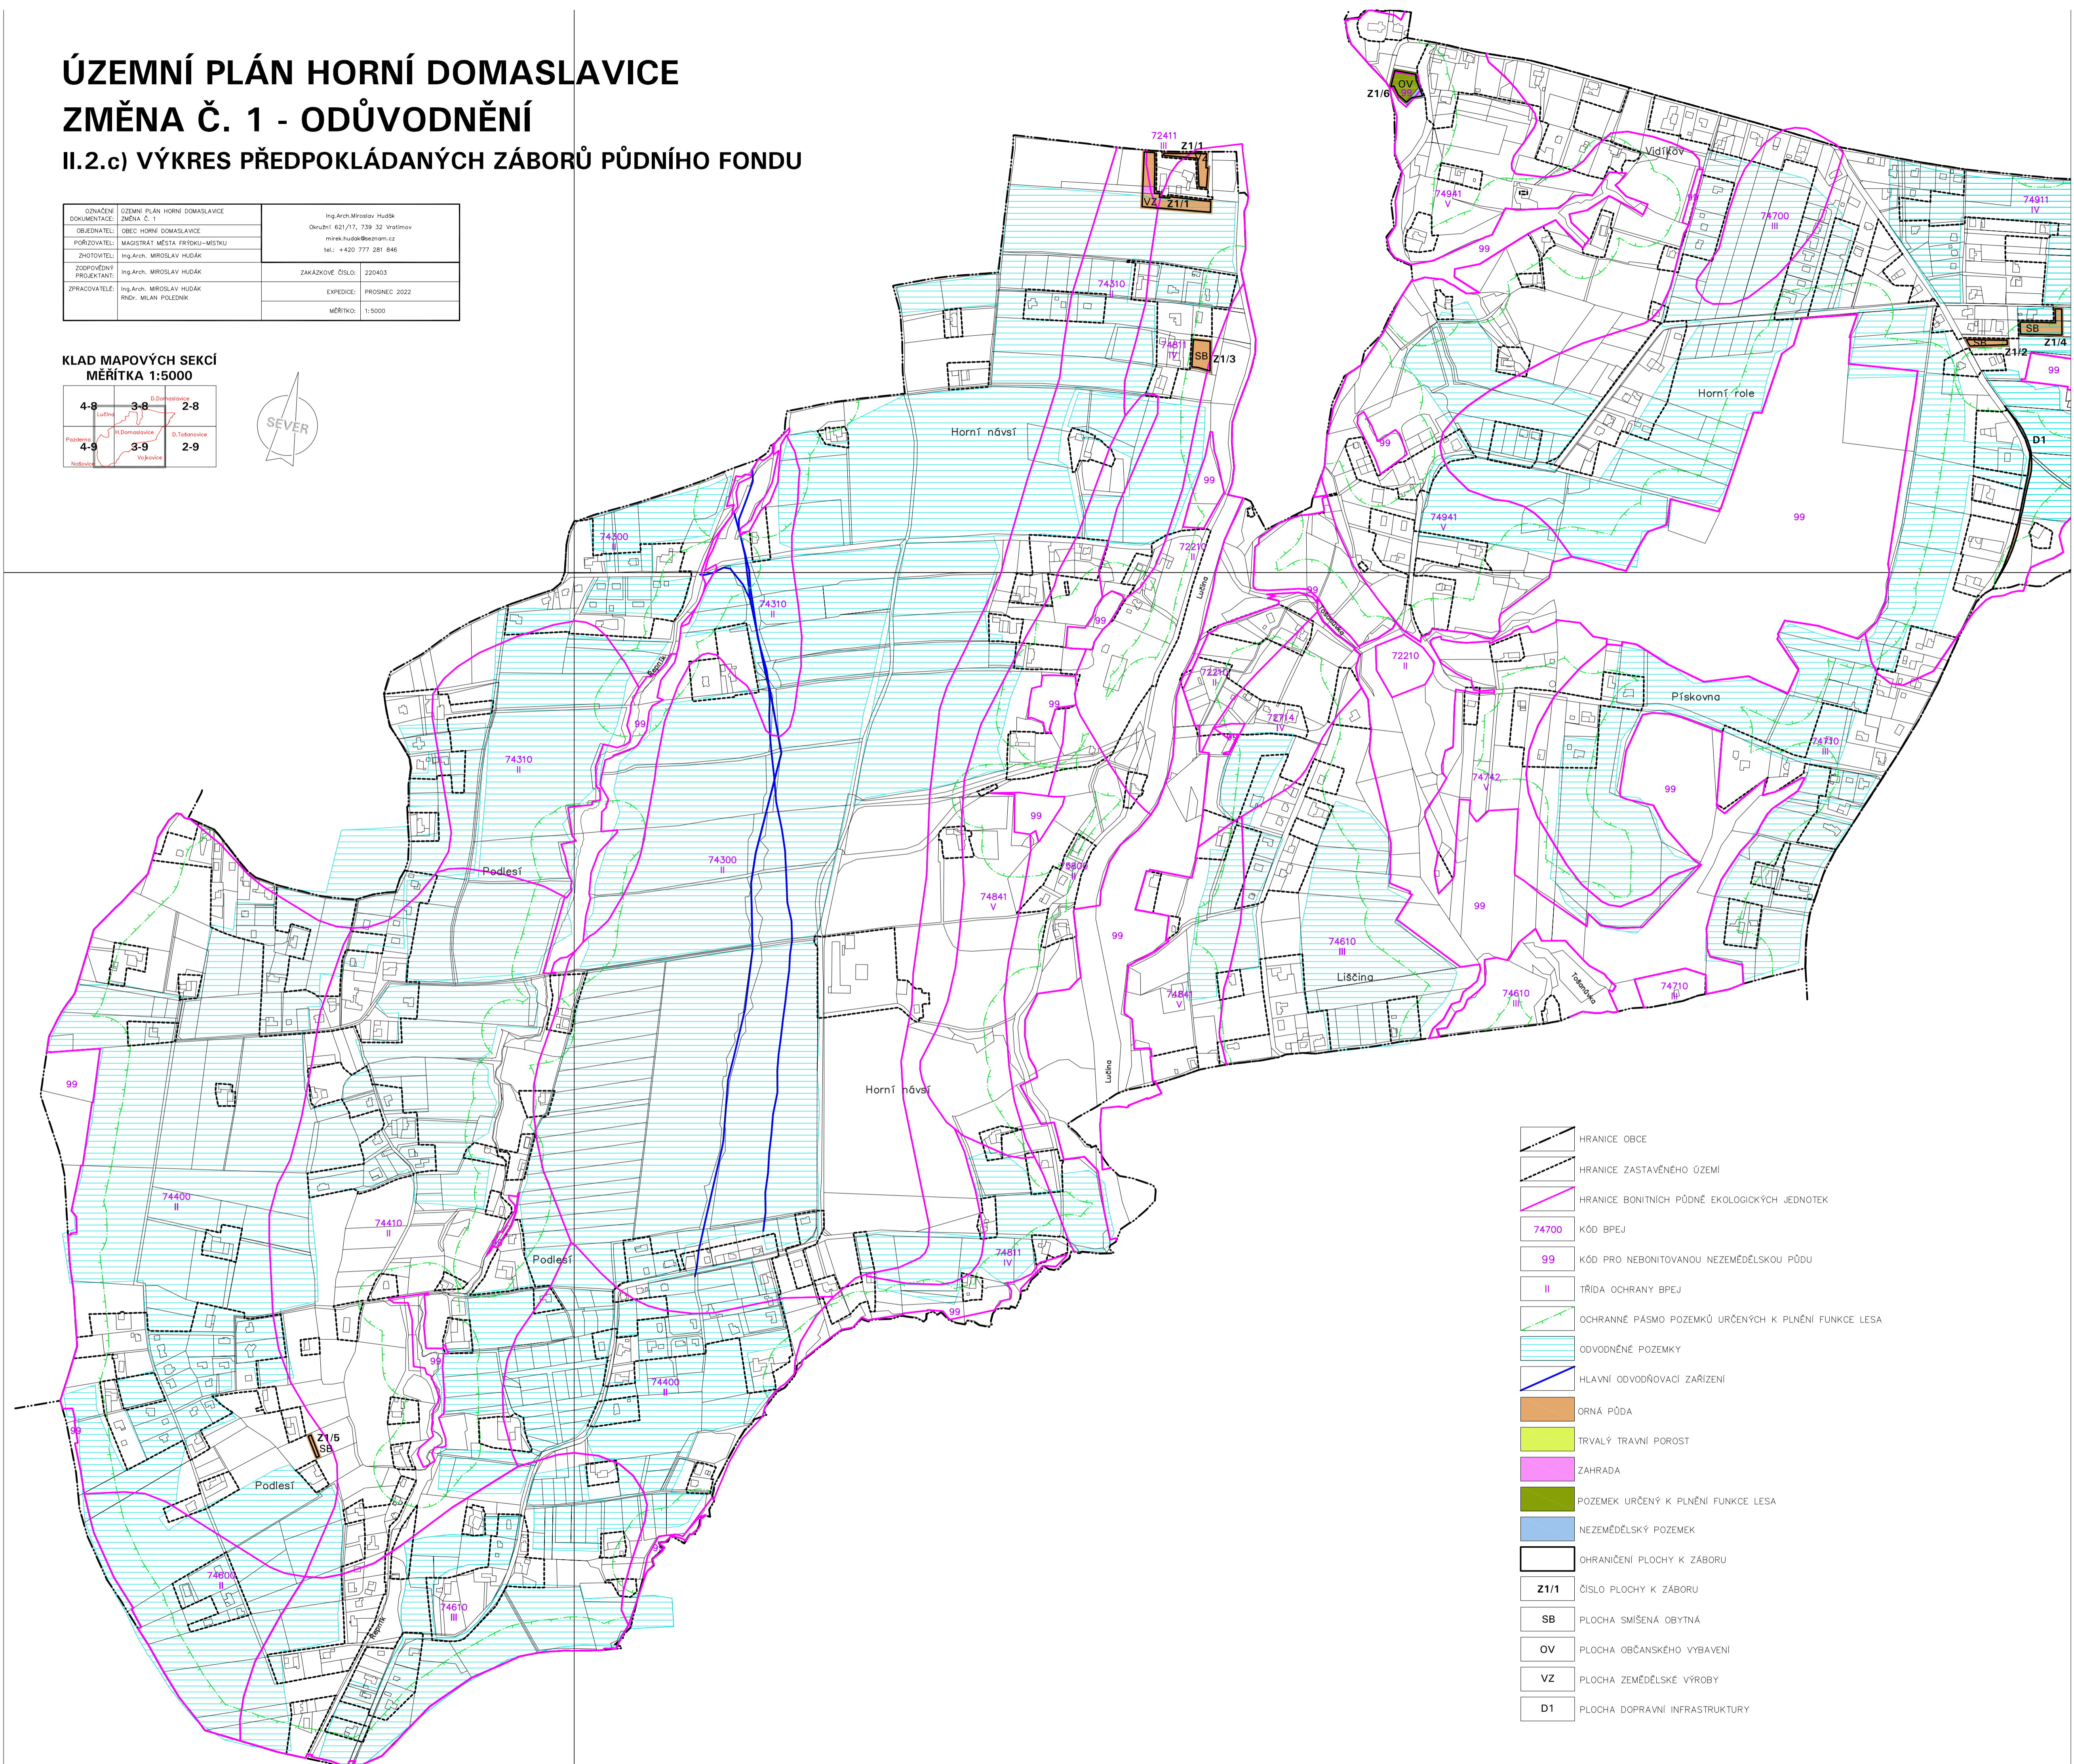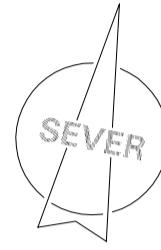

	HRANICE OBCE
	HRANICE ZASTAVĚNÉHO ÚZEMÍ
	HRANICE BONITNÍCH PŮDNĚ EKOLOGICKÝCH JEDNOTEK
	74700 KÓD BPEJ
	99 KÓD PRO NEBONITOVANOU NEZEMĚDĚLSKOU PŮDU
	II TŘÍDA OCHRANY BPEJ
	OCHRANNÉ PÁSMO POZEMKŮ URČENÝCH K PLNĚNÍ FUNKCE LESA
	ODVODNĚNÉ POZEMKY
	HLAVNÍ ODVODŇOVACÍ ZAŘÍZENÍ
	ORNÁ PŮDA
	TRVALÝ TRAVNÍ POROST
	ZAHRADA
	POZEMEK URČENÝ K PLNĚNÍ FUNKCE LESA
	NEZEMĚDĚLSKÝ POZEMEK
	OHRANIČENÍ PLOCHY K ZÁBORU
	Z1/1 ČÍSLO PLOCHY K ZÁBORU
	SB PLOCHA SMÍŠENÁ OBYTNÁ
	OV PLOCHA OBČANSKÉHO VYBAVENÍ
	VZ PLOCHA ZEMĚDĚLSKÉ VÝROBY
	D1 PLOCHA DOPRAVNÍ INFRASTRUKTURY