



ÚZEMNÍ PLÁN HORNÍ DOMASLAVICE ZMĚNA Č. 1

I.2.d) HLAVNÍ VÝKRES - KONCEPCE VODNÍHO HOSPODÁŘSTVÍ

OZNAČENÍ: DOKUMENTACE: OBJEDNATEL: ZPRACOVATEL: ZHOTOVITEL: ZODPOVĚDNÝ PROJEKTANT: ZPRACOVATEL:	ÚZEMNÍ PLÁN HORNÍ DOMASLAVICE ZMĚNA Č. 1 OBEC HORNÍ DOMASLAVICE MAJSTRY MĚSTŘA FRYŠKŮ-MĚSTKU Ing.Arch. MIROSLAV HUDÁK Ing.Arch. MIROSLAV HUDÁK Ing.Arch. MIROSLAV HUDÁK RNDr. MILAN POLEDNÍK	Ing.Arch. Miroslav Hudák Okružní 623/17, 739 32 Vratimov mihak.hudak@seznam.cz tel.: +420 777 281 846 ZAKÁZKOVÉ ČÍSLO: 220403 EXPEDICE: PROSINEC 2022 MĚŘITKO: 1:5000
--	---	---

KLAD MAPOVÝCH SEKČÍ
MĚŘITKA 1:5000

4-9	3-8	2-8
4-9	3-9	2-9

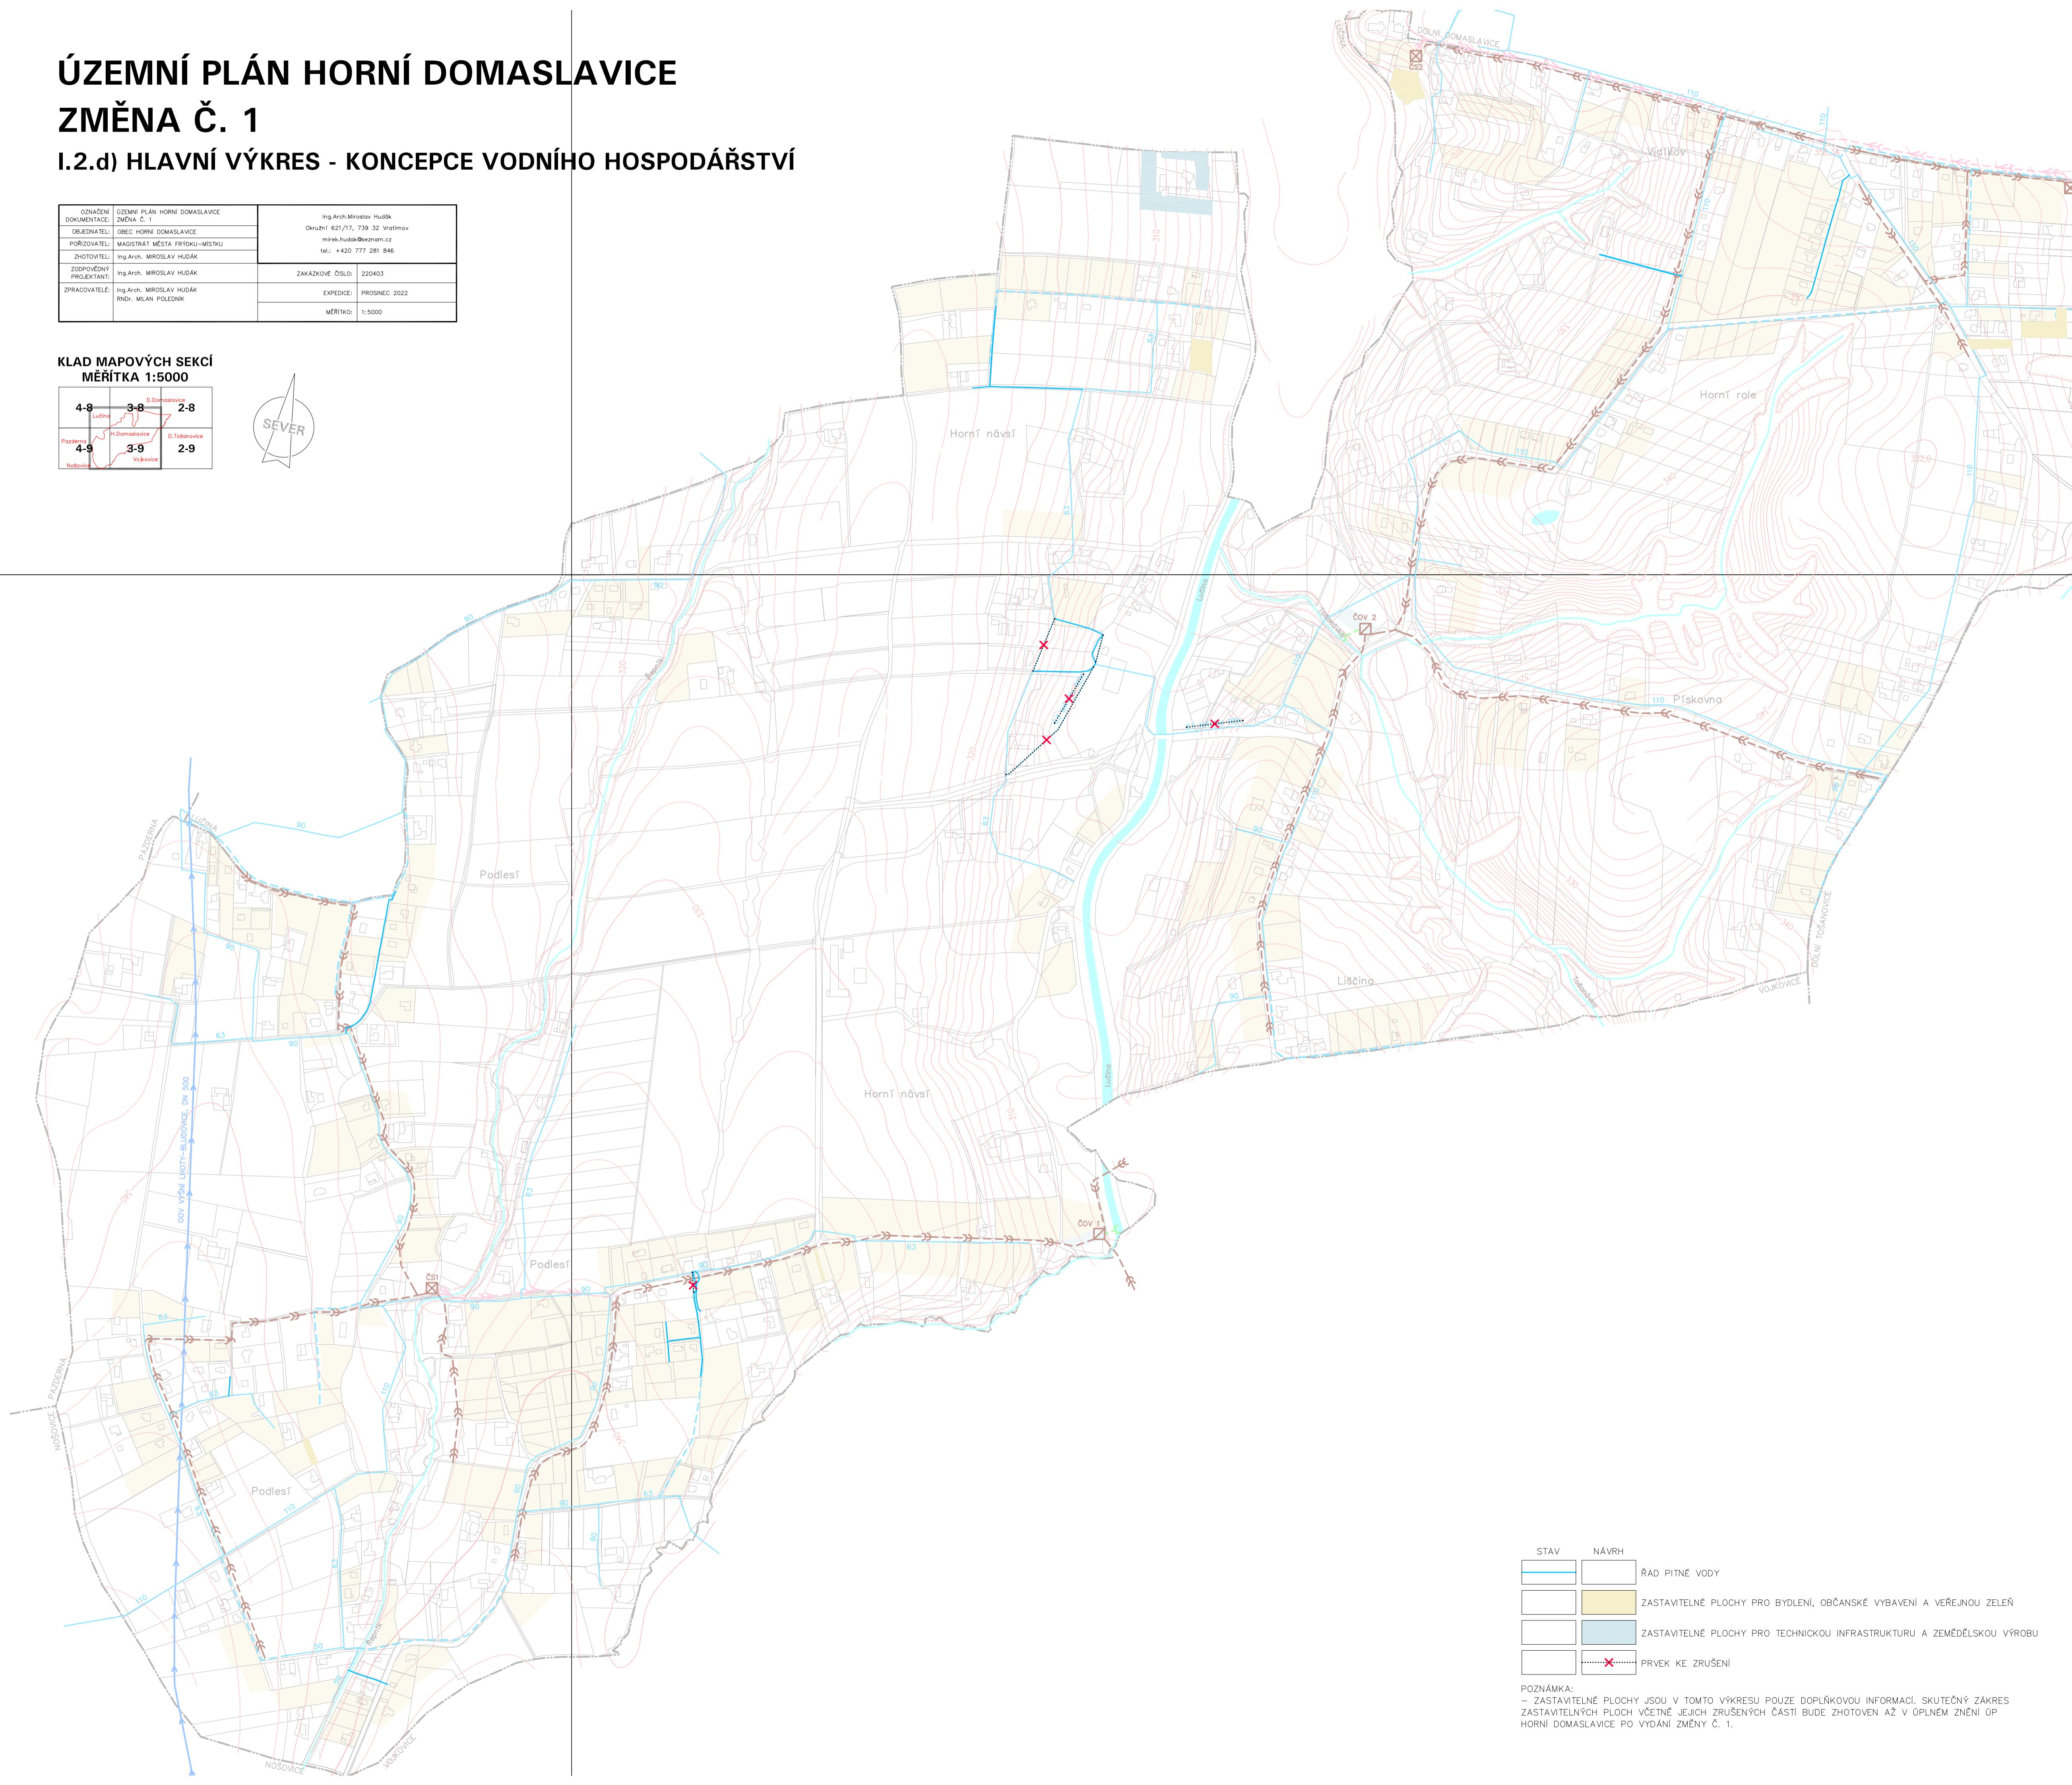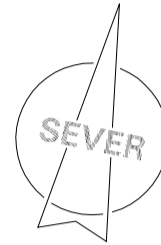

STAV	NÁVRH	
		RAD PITNÉ VODY
		ZASTAVITELNÉ PLOCHY PRO BYDLENÍ, OBČANSKÉ VYBAVENÍ A VEŘEJNOU ZELEŇ
		ZASTAVITELNÉ PLOCHY PRO TECHNICKOU INFRASTRUKTURU A ZEMĚDĚLSKOU VÝROBU
		PRVEK KE ZRUŠENÍ

POZNÁMKA:
 - ZASTAVITELNÉ PLOCHY JSOU V TOMTO VÝKRESU POUZE DOPLŮKOVOU INFORMACÍ. SKUTEČNÝ ZÁKRES ZASTAVITELNÝCH PLOCH VČETNĚ JEJICH ZRUŠENÝCH ČÁSTÍ BUDE ZHOTOVEN AŽ V ÚPLNÉM ZNĚNÍ ÚP HORNÍ DOMASLAVICE PO VYDÁNÍ ZMĚNY Č. 1.