



ÚZEMNÍ PLÁN HORNÍ DOMASLAVICE ZMĚNA Č. 1

I.2.c) HLAVNÍ VÝKRES - KONCEPCE DOPRAVNÍ INFRASTRUKTURY

OZNAČENÍ DOKUMENTACE: OZEMNÍ PLÁN HORNÍ DOMASLAVICE ZMĚNA Č. 1	Ing.Arch.Miroslav Hudák Okružní 621/17, 739 32 Vratimov miroslav.hudak@seznam.cz tel.: +420 777 281 846
ZPRAVODATEL: MĚSTSKÝ ÚŘAD PŘÍRODU-MĚSTKU ZHOTOVITEL: Ing.Arch. MIROSLAV HUDÁK	ZAKÁZKOVÉ ČÍSLO: 220403 EXPEDICE: PROSINEC 2022 MĚŘITKO: 1:5000

KLAD MAPOVÝCH SEKČÍ
MĚŘITKA 1:5000

4-8	3-8	0-Domaslavice
4-9	3-9	H.Domaslavice
4-9	3-9	D.Tosáňovice
4-9	3-9	Vojkovice

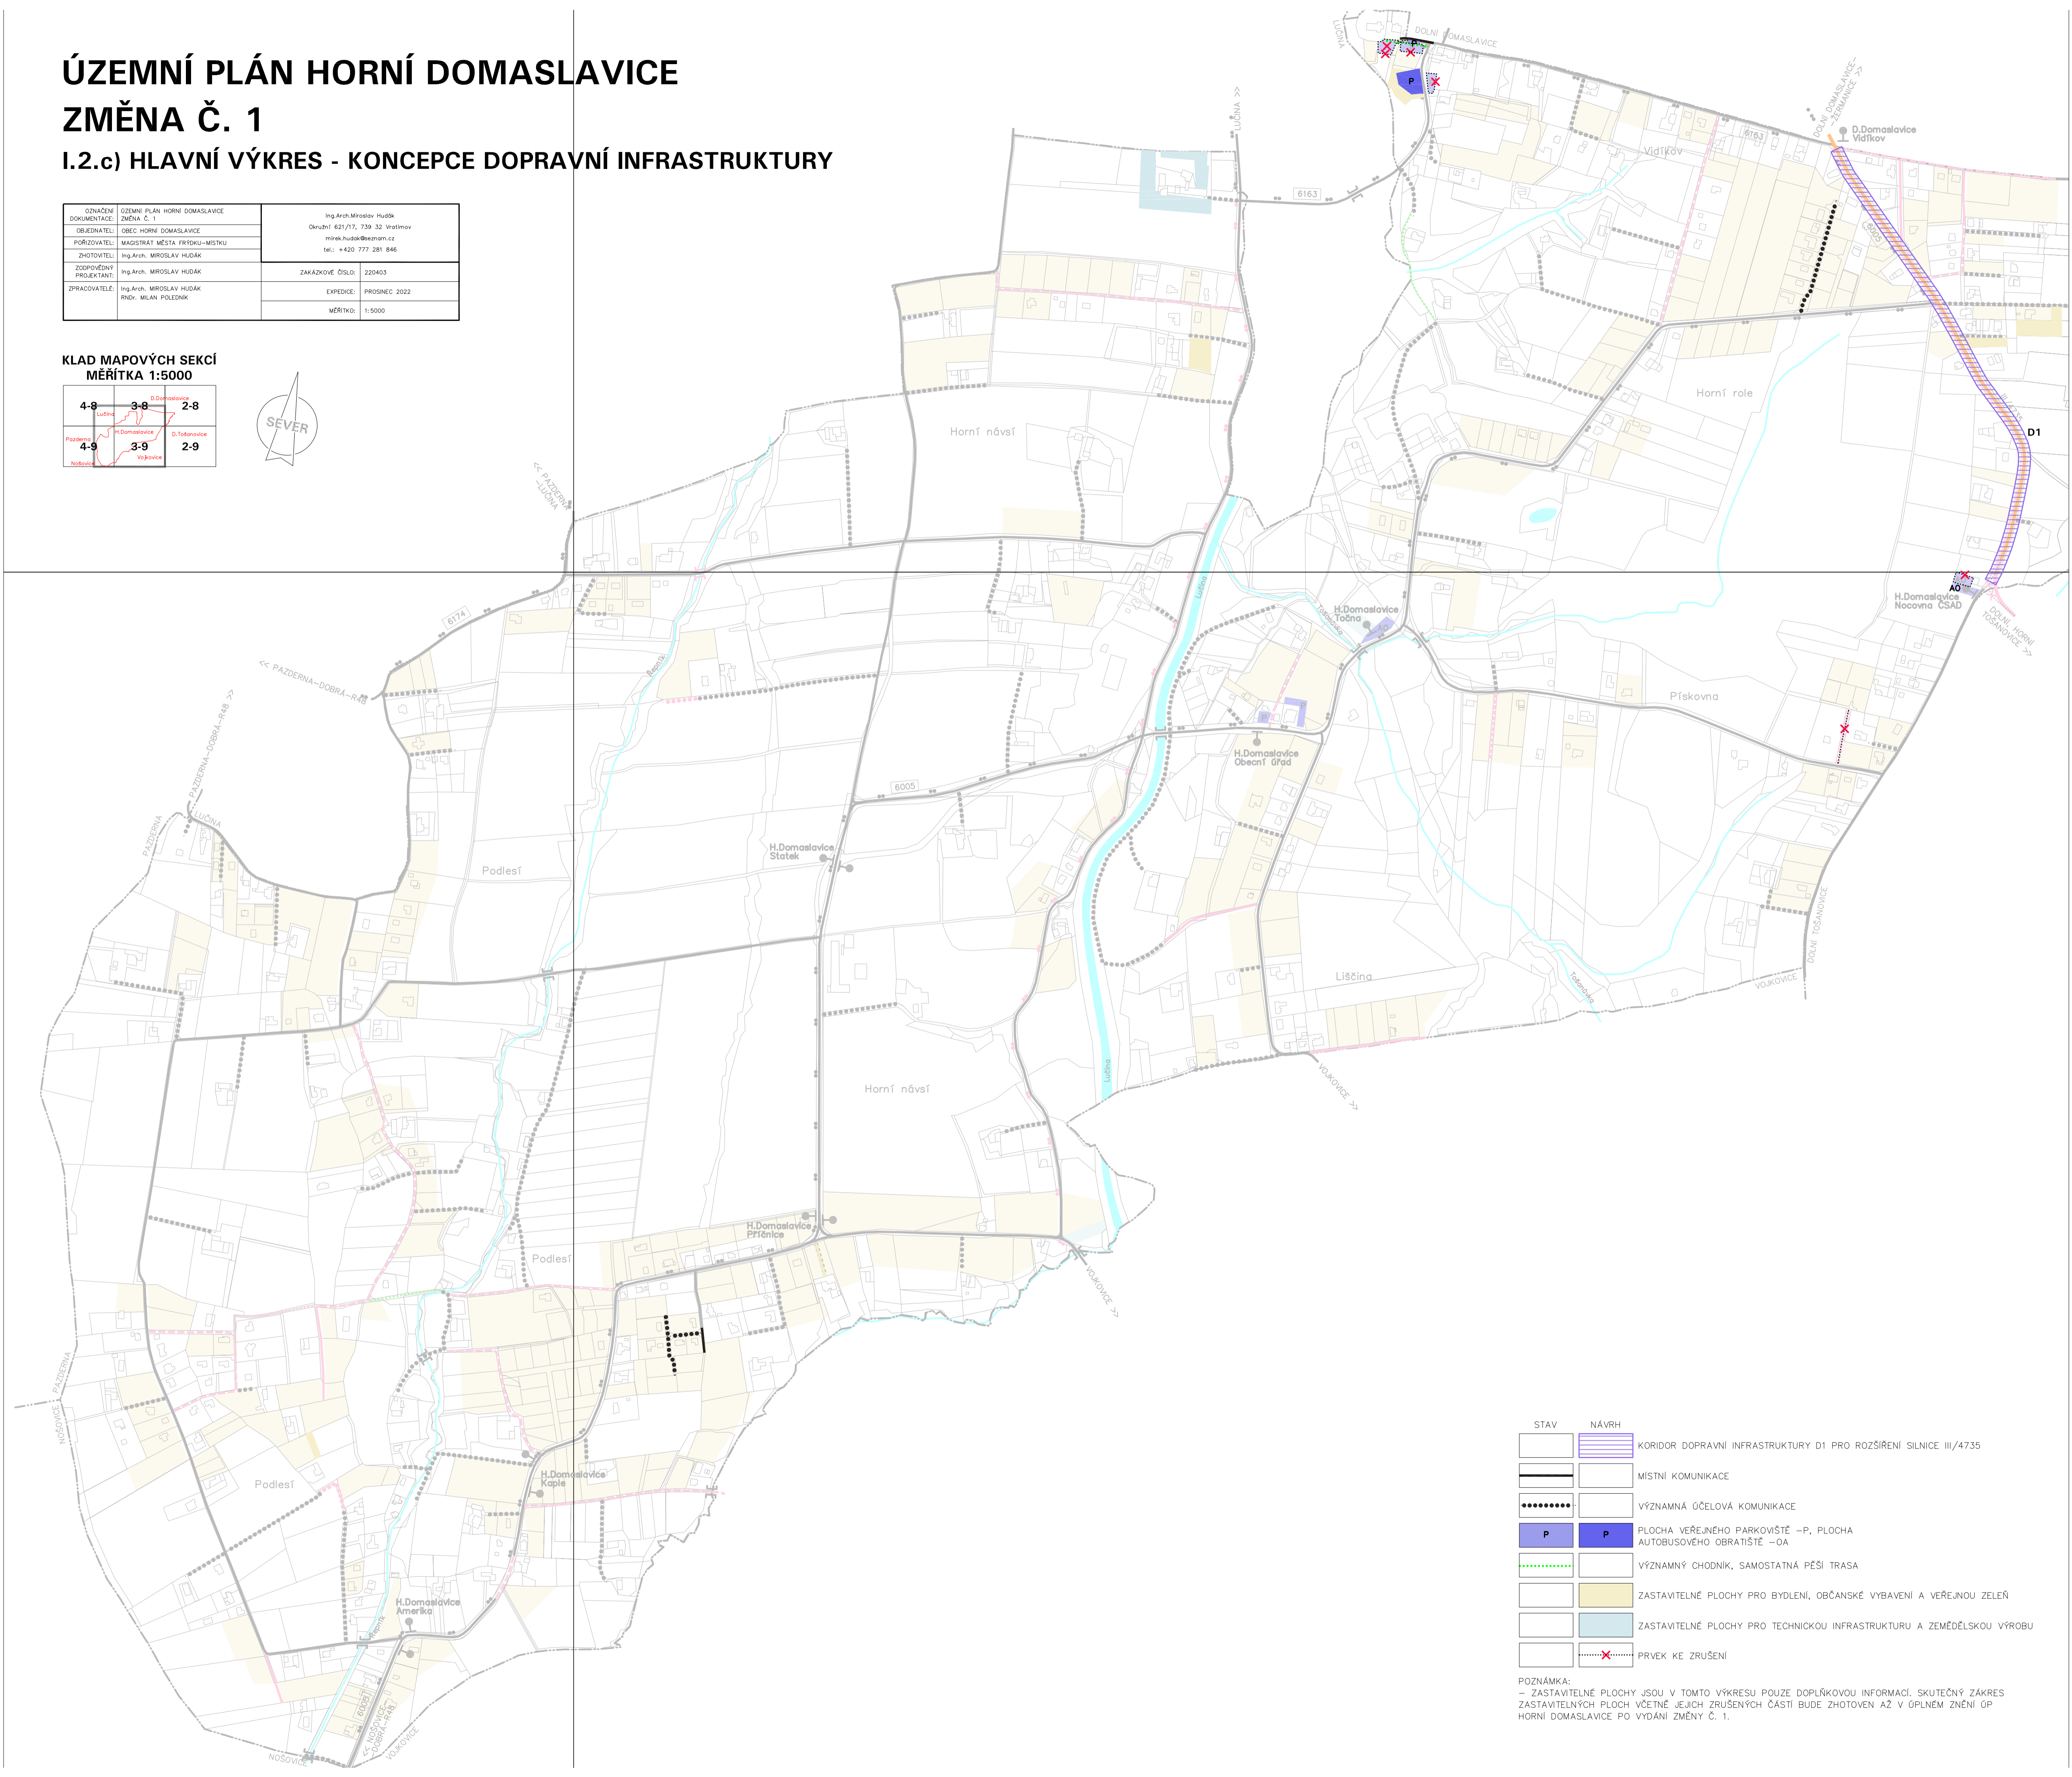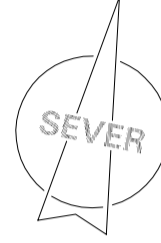

STAV	NÁVRH	POZNÁMKA
		KORIDOR DOPRAVNÍ INFRASTRUKTURY D1 PRO ROZŠÍŘENÍ SILNICE III/4735
		MÍSTNÍ KOMUNIKACE
		VÝZNAMNÁ ŮČELOVÁ KOMUNIKACE
		PLOCHA VEŘEJNÉHO PARKOVIŠTĚ -P-, PLOCHA AUTOBUSOVÉHO OBRATIŠTĚ -OA
		VÝZNAMNÝ CHODNÍK, SAMOSTATNÁ PĚŠÍ TRASA
		ZASTAVITELNÉ PLOCHY PRO BYDLENÍ, OBČANSKÉ VYBAVENÍ A VEŘEJNOU ZELEN'
		ZASTAVITELNÉ PLOCHY PRO TECHNICKOU INFRASTRUKTURU A ZEMĚDĚLSKOU VÝROBU
		PRVEK KE ZRUŠENÍ

POZNÁMKA:
 - ZASTAVITELNÉ PLOCHY JSOU V TOMTO VÝKRESU POUZE DOPĹRKOVOU INFORMACÍ. SKUTEČNÝ ZÁKRES ZASTAVITELNÝCH PLOCH VČETNĚ JEJICH ZRUŠENÝCH ČÁSTÍ BUDE ZHOTOVEN AŽ V ÚPLNĚM ZNĚNÍ ÚP HORNÍ DOMASLAVICE PO VYDÁNÍ ZMĚNY Č. 1.