

ÚZEMNÍ PLÁN HORNÍ DOMASLAVICE

ZMĚNA Č. 1 - ODŮVODNĚNÍ



II.2.a) KOORDINAČNÍ VÝKRES

OZNAČENÍ DOKUMENTACE:	ÚZEMNÍ PLÁN HORNÍ DOMASLAVICE ZMĚNA Č. 1	Ing.Arch.Miroslav Hudák Okružní 621/17, 739 32 Vratimov mirek.hudak@seznam.cz tel.: +420 777 281 846
PORUČOVATEL:	MAJSTŘÍM MĚSTA PŘÍROUK-MÍSTROU	
ZODPOVĚDNÝ PROJEKTANT:	Ing.Arch. MIROSLAV HUDÁK	ZAKÁZKOVÉ ČÍSLO: 220403
ZPRACOVATEL:	Ing.Arch. MIROSLAV HUDÁK RNDr. MILAN POLEDNÍK	EXPEDICE: PROSINEC 2022
		MĚŘÍTKO: 1:5000

KLAD MAPOVÝCH SEKCI

MĚŘÍTKA 1:5000

4-9	3-8	2-8
4-9	3-9	2-9

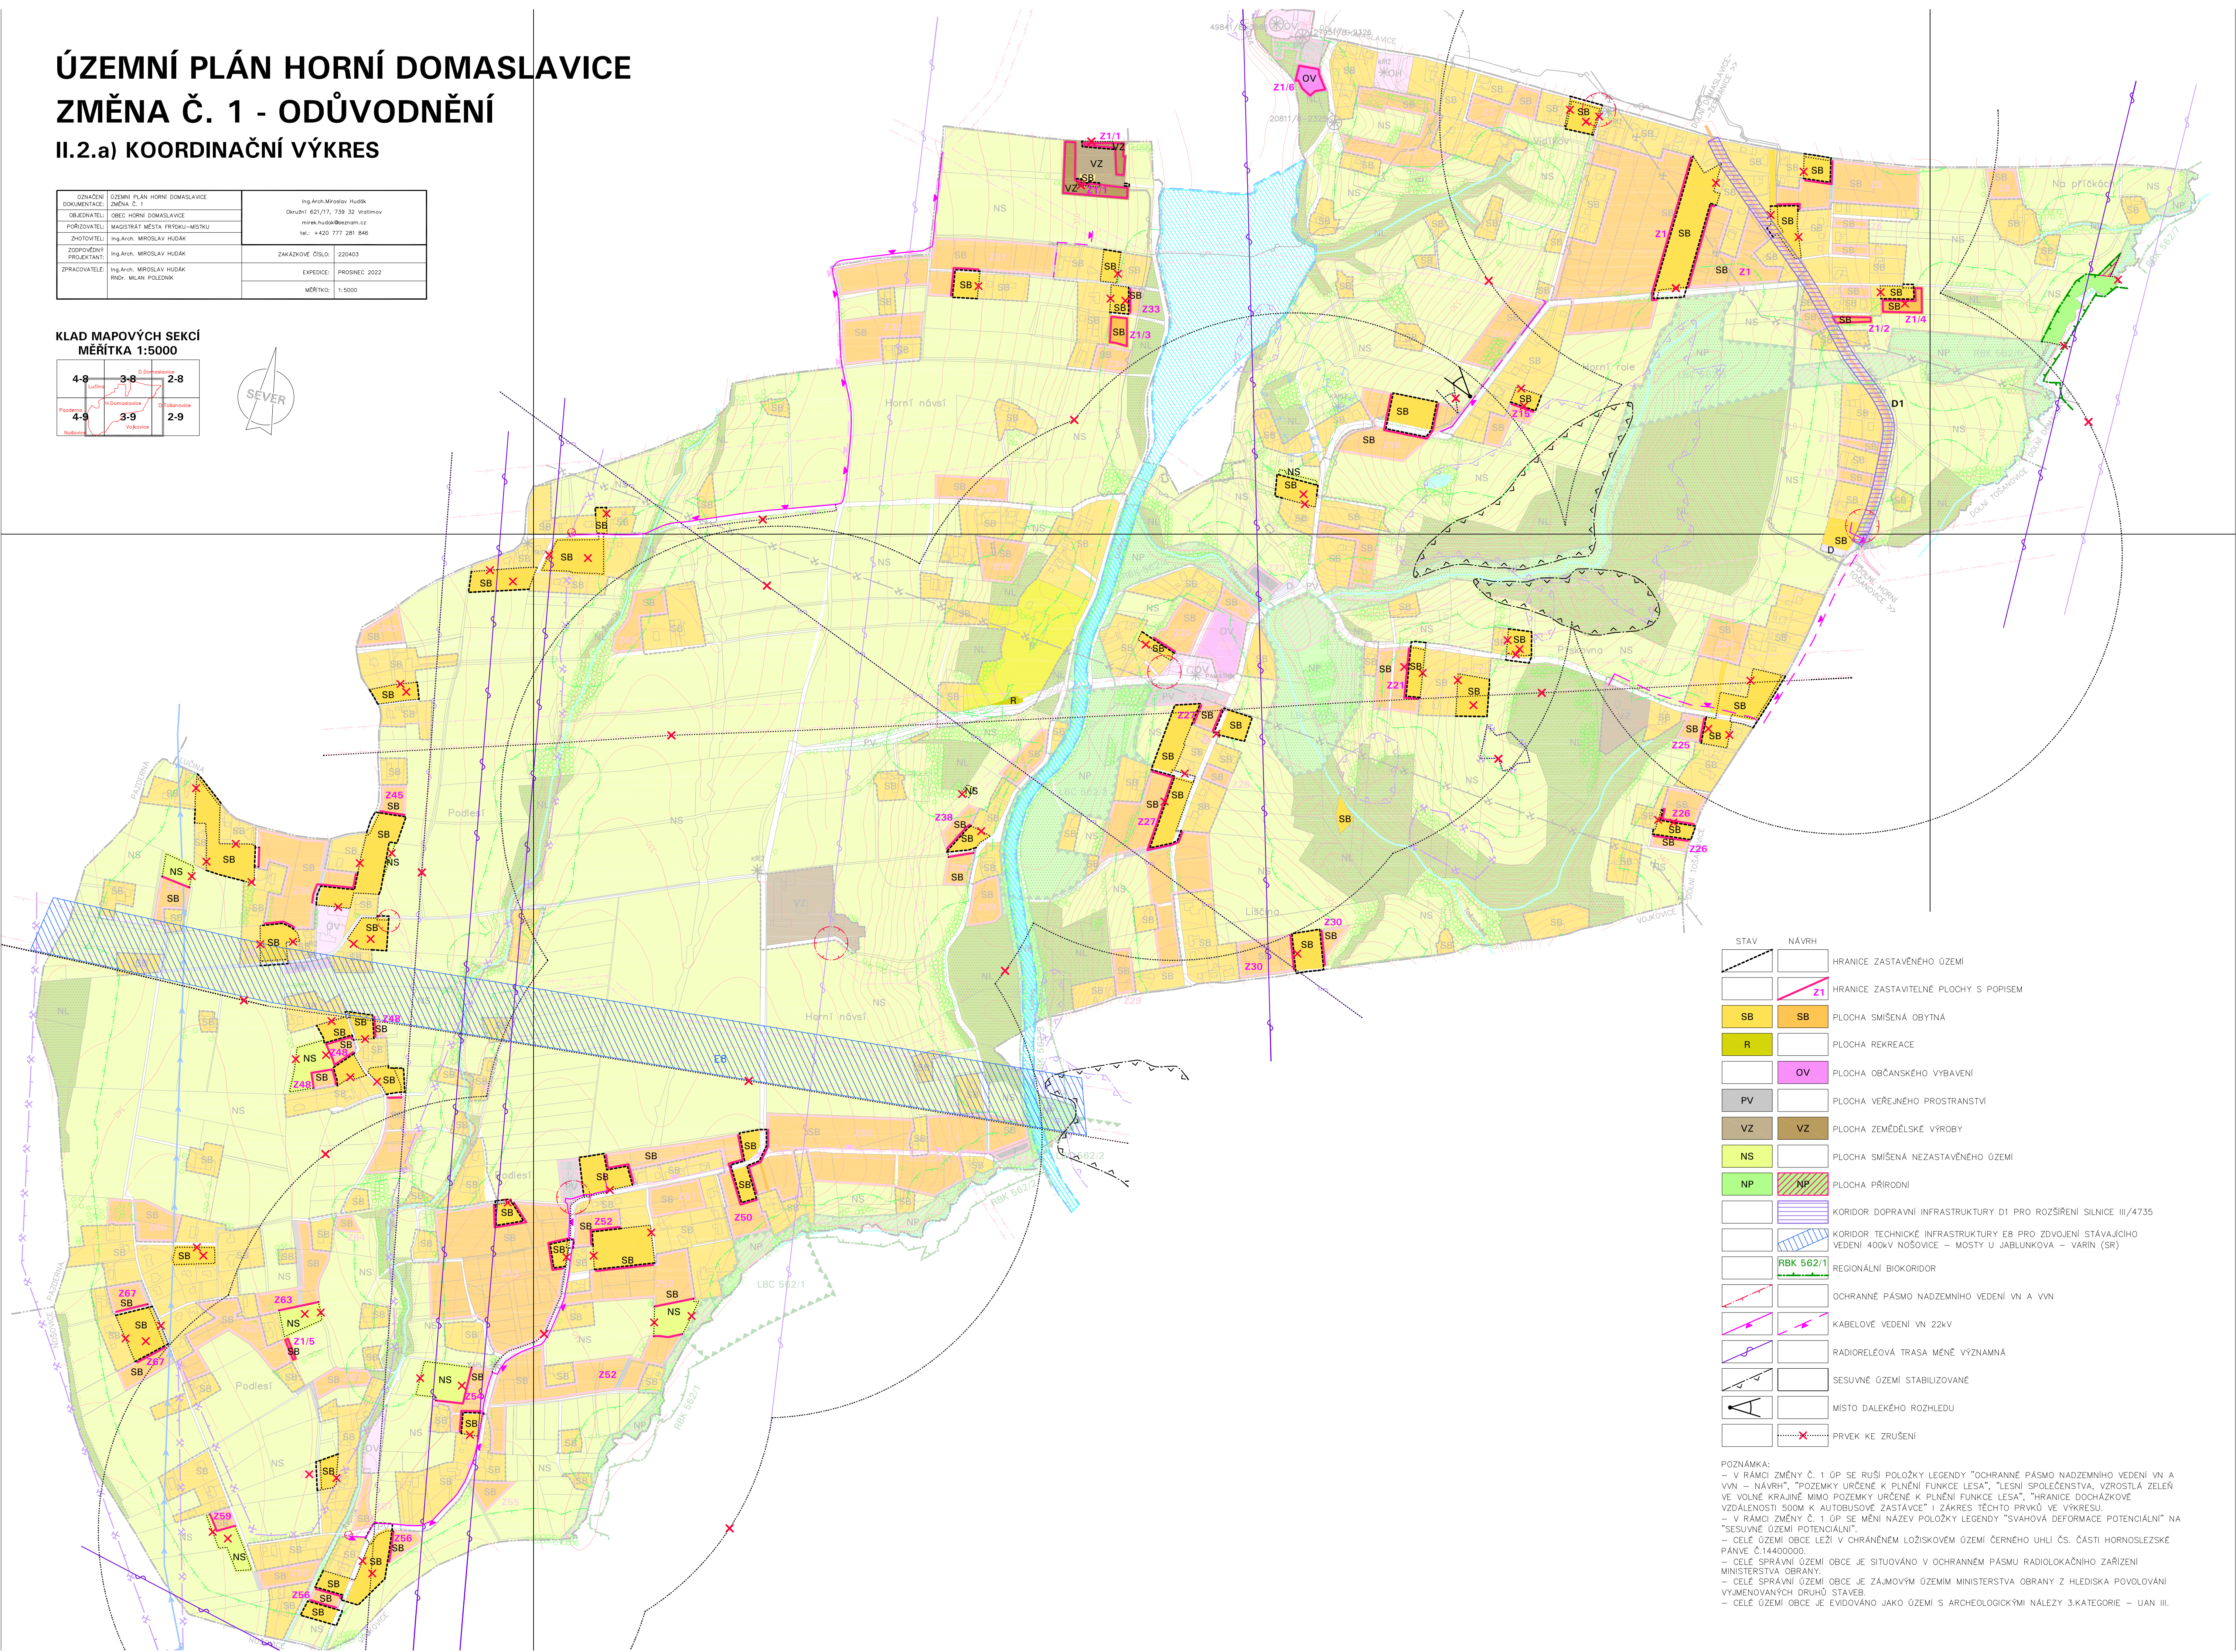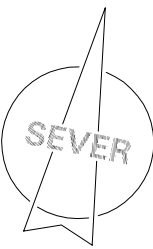

STAV	NÁVRH	
		HRANICE ZASTAVĚNÉHO ÚZEMÍ
		HRANICE ZASTAVITELNÉ PLOCHY S POJSEM
		PLOCHA SMÍŠENÁ OBYTNÁ
		PLOCHA REKREACE
		PLOCHA OBČANSKÉHO VYBAVENÍ
		PLOCHA VEŘEJNÉHO PROSTRANSTVÍ
		PLOCHA ZEMĚDĚLSKÉ VÝROBY
		PLOCHA SMÍŠENÁ NEZASTAVĚNÉHO ÚZEMÍ
		PLOCHA PŘÍRODNÍ
		KORIDOR DOPRAVNÍ INFRASTRUKTURY D1 PRO ROZŠÍŘENÍ SILNICE III/4735
		KORIDOR TECHNICKÉ INFRASTRUKTURY E8 PRO ZDOVJENÍ STÁVAJÍCÍHO VEDENÍ 400kV NOSOVICE – MOSTY U JABLUNKOVA – VARIN (SR)
		REGIONÁLNÍ BIOKORIDOR
		OCHRANNÉ PÁSMA NADZEMNÍHO VEDENÍ VN A VVN
		KABELOVÉ VEDENÍ VN 22kV
		RADIORELÉOVÁ TRASA MĚNĚ VÝZNAMNÁ
		SESUVNÉ ÚZEMÍ STABILIZOVANÉ
		MÍSTO DALEKÉHO ROZHLEDU
		PRVEK KE ZRUŠENÍ

POZNÁMKA:

- V RÁMCI ZMĚNY Č. 1 ÚP SE RUŠÍ POLOŽKY LEGENDY "OCHRANNÉ PÁSMA NADZEMNÍHO VEDENÍ VN A VVN – NÁVRH", "POZEMKY URČENÉ K PLNĚNÍ FUNKCE LESA", "LESNÍ SPOLEČENSTVA, VZROSTLÁ ZELEN VE VOLNĚ KRAJINĚ MIMO POZEMKY URČENÉ K PLNĚNÍ FUNKCE LESA", "HRANICE DOCHÁZKOVÉ VZDÁLENOSTI 500M K AUTOBUSOVÉ ZASTÁVCE" I ZÁKRES TĚCHTO PRVKŮ VE VÝKRESU.
- V RÁMCI ZMĚNY Č. 1 ÚP SE MĚNÍ NÁZEV POLOŽKY LEGENDY "SVÁHOVÁ DEFORMACE POTENCIÁLNÍ" NA "SESUVNÉ ÚZEMÍ POTENCIÁLNÍ".
- CELÉ ÚZEMÍ OBCE LEŽÍ V CHRÁNĚNÉM LOŽISKOVÉM ÚZEMÍ ČERNEHO UHLÍ ČS. ČÁSTI HORNOSLEZSKÉ PÁNVE Č.14400000.
- CELÉ SPRÁVNÍ ÚZEMÍ OBCE JE SITUOVÁNO V OCHRANĚNÉM PÁSMU RADIOLOKAČNÍHO ZAŘÍZENÍ MINISTERSTVA OBRANY.
- CELÉ SPRÁVNÍ ÚZEMÍ OBCE JE ZAJÍMOVÝM ÚZEMÍM MINISTERSTVA OBRANY Z HLEDISKA POVOLOVÁNÍ VYJEMENOVANÝCH DRUHŮ STAVEB.
- CELÉ ÚZEMÍ OBCE JE EVIDOVÁNO JAKO ÚZEMÍ S ARCHEOLOGICKÝMI NÁLEZY 3.KATEGORIE – UAN III.